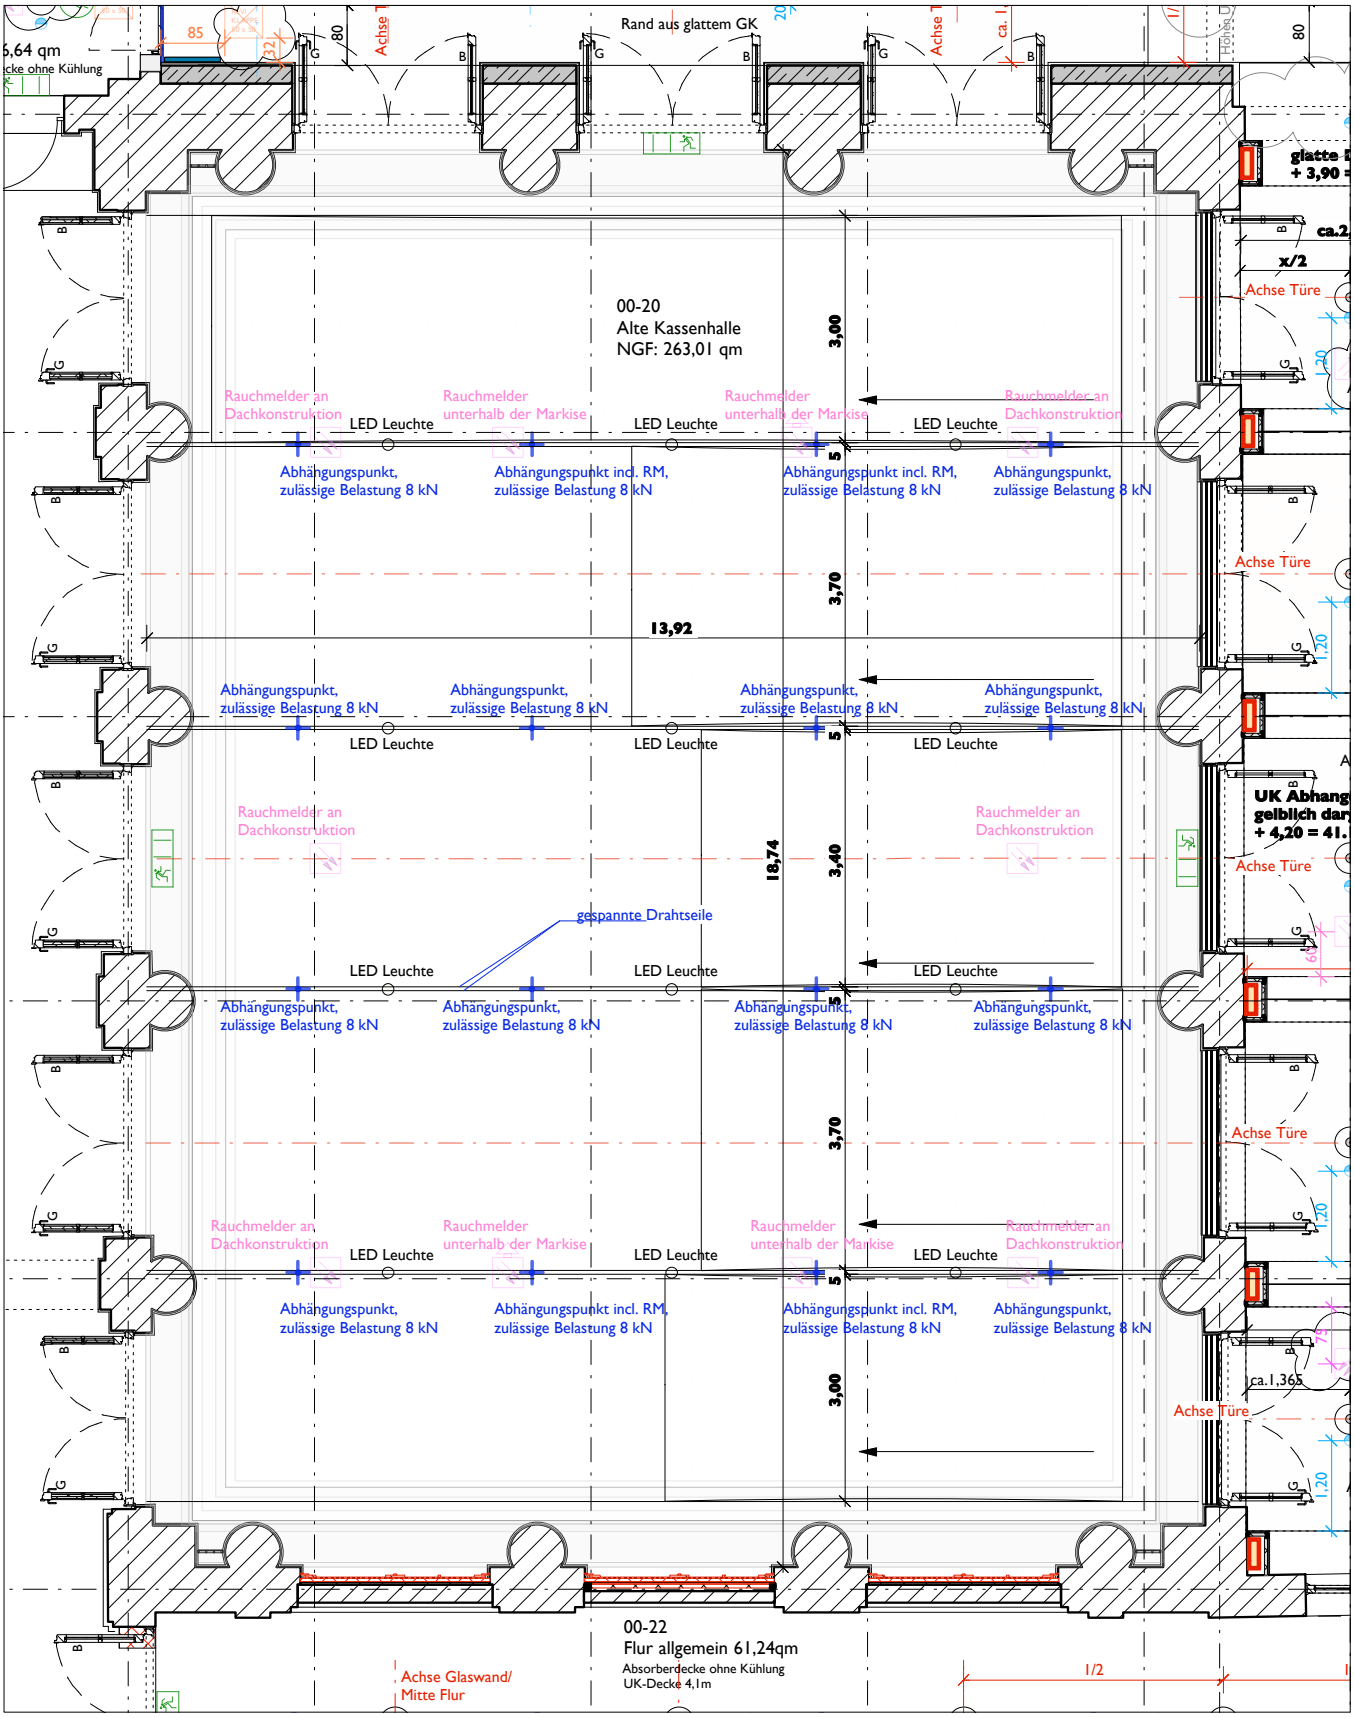

DECKENSPIEGEL DIN A4 M: 1/100
ALTE KASSENHALLE, HUMBOLDT CARRE BERLIN