

FLUCHT- UND RETTUNGSPLAN

DIN 4844-3 : 2003-09

Verhalten bei Unfällen

Ruhe bewahren

1. Unfall melden Telefon (0)112
Wer meldet?
Was ist passiert?
Wie viele Verletzte?
Wo ist es passiert?
Warten auf Rückfragen!

2. Erste Hilfe Absicherung des Unfallortes
Versorgung der Verletzten
Anweisungen beachten

3. Weitere Maßnahmen Rettungsdienste einweisen
Schaulustige entfernen

Verhalten im Brandfall


Ruhe bewahren

1. Brand melden Brandmelder betätigen
 Telefon (0)112
Wer meldet?
Was ist passiert?
Wie viele Verletzte?
Wo ist es passiert?
Warten auf Rückfragen!

2. In Sicherheit bringen Gefährdete Personen mitnehmen
Türen schließen
Gekennzeichneten Rettungswegen folgen
Aufzug nicht benutzen
Anweisungen beachten


3. Löschversuch unternehmen Feuerlöscher benutzen
 Mittel + Geräte zur Brandbekämpfung benutzen

N

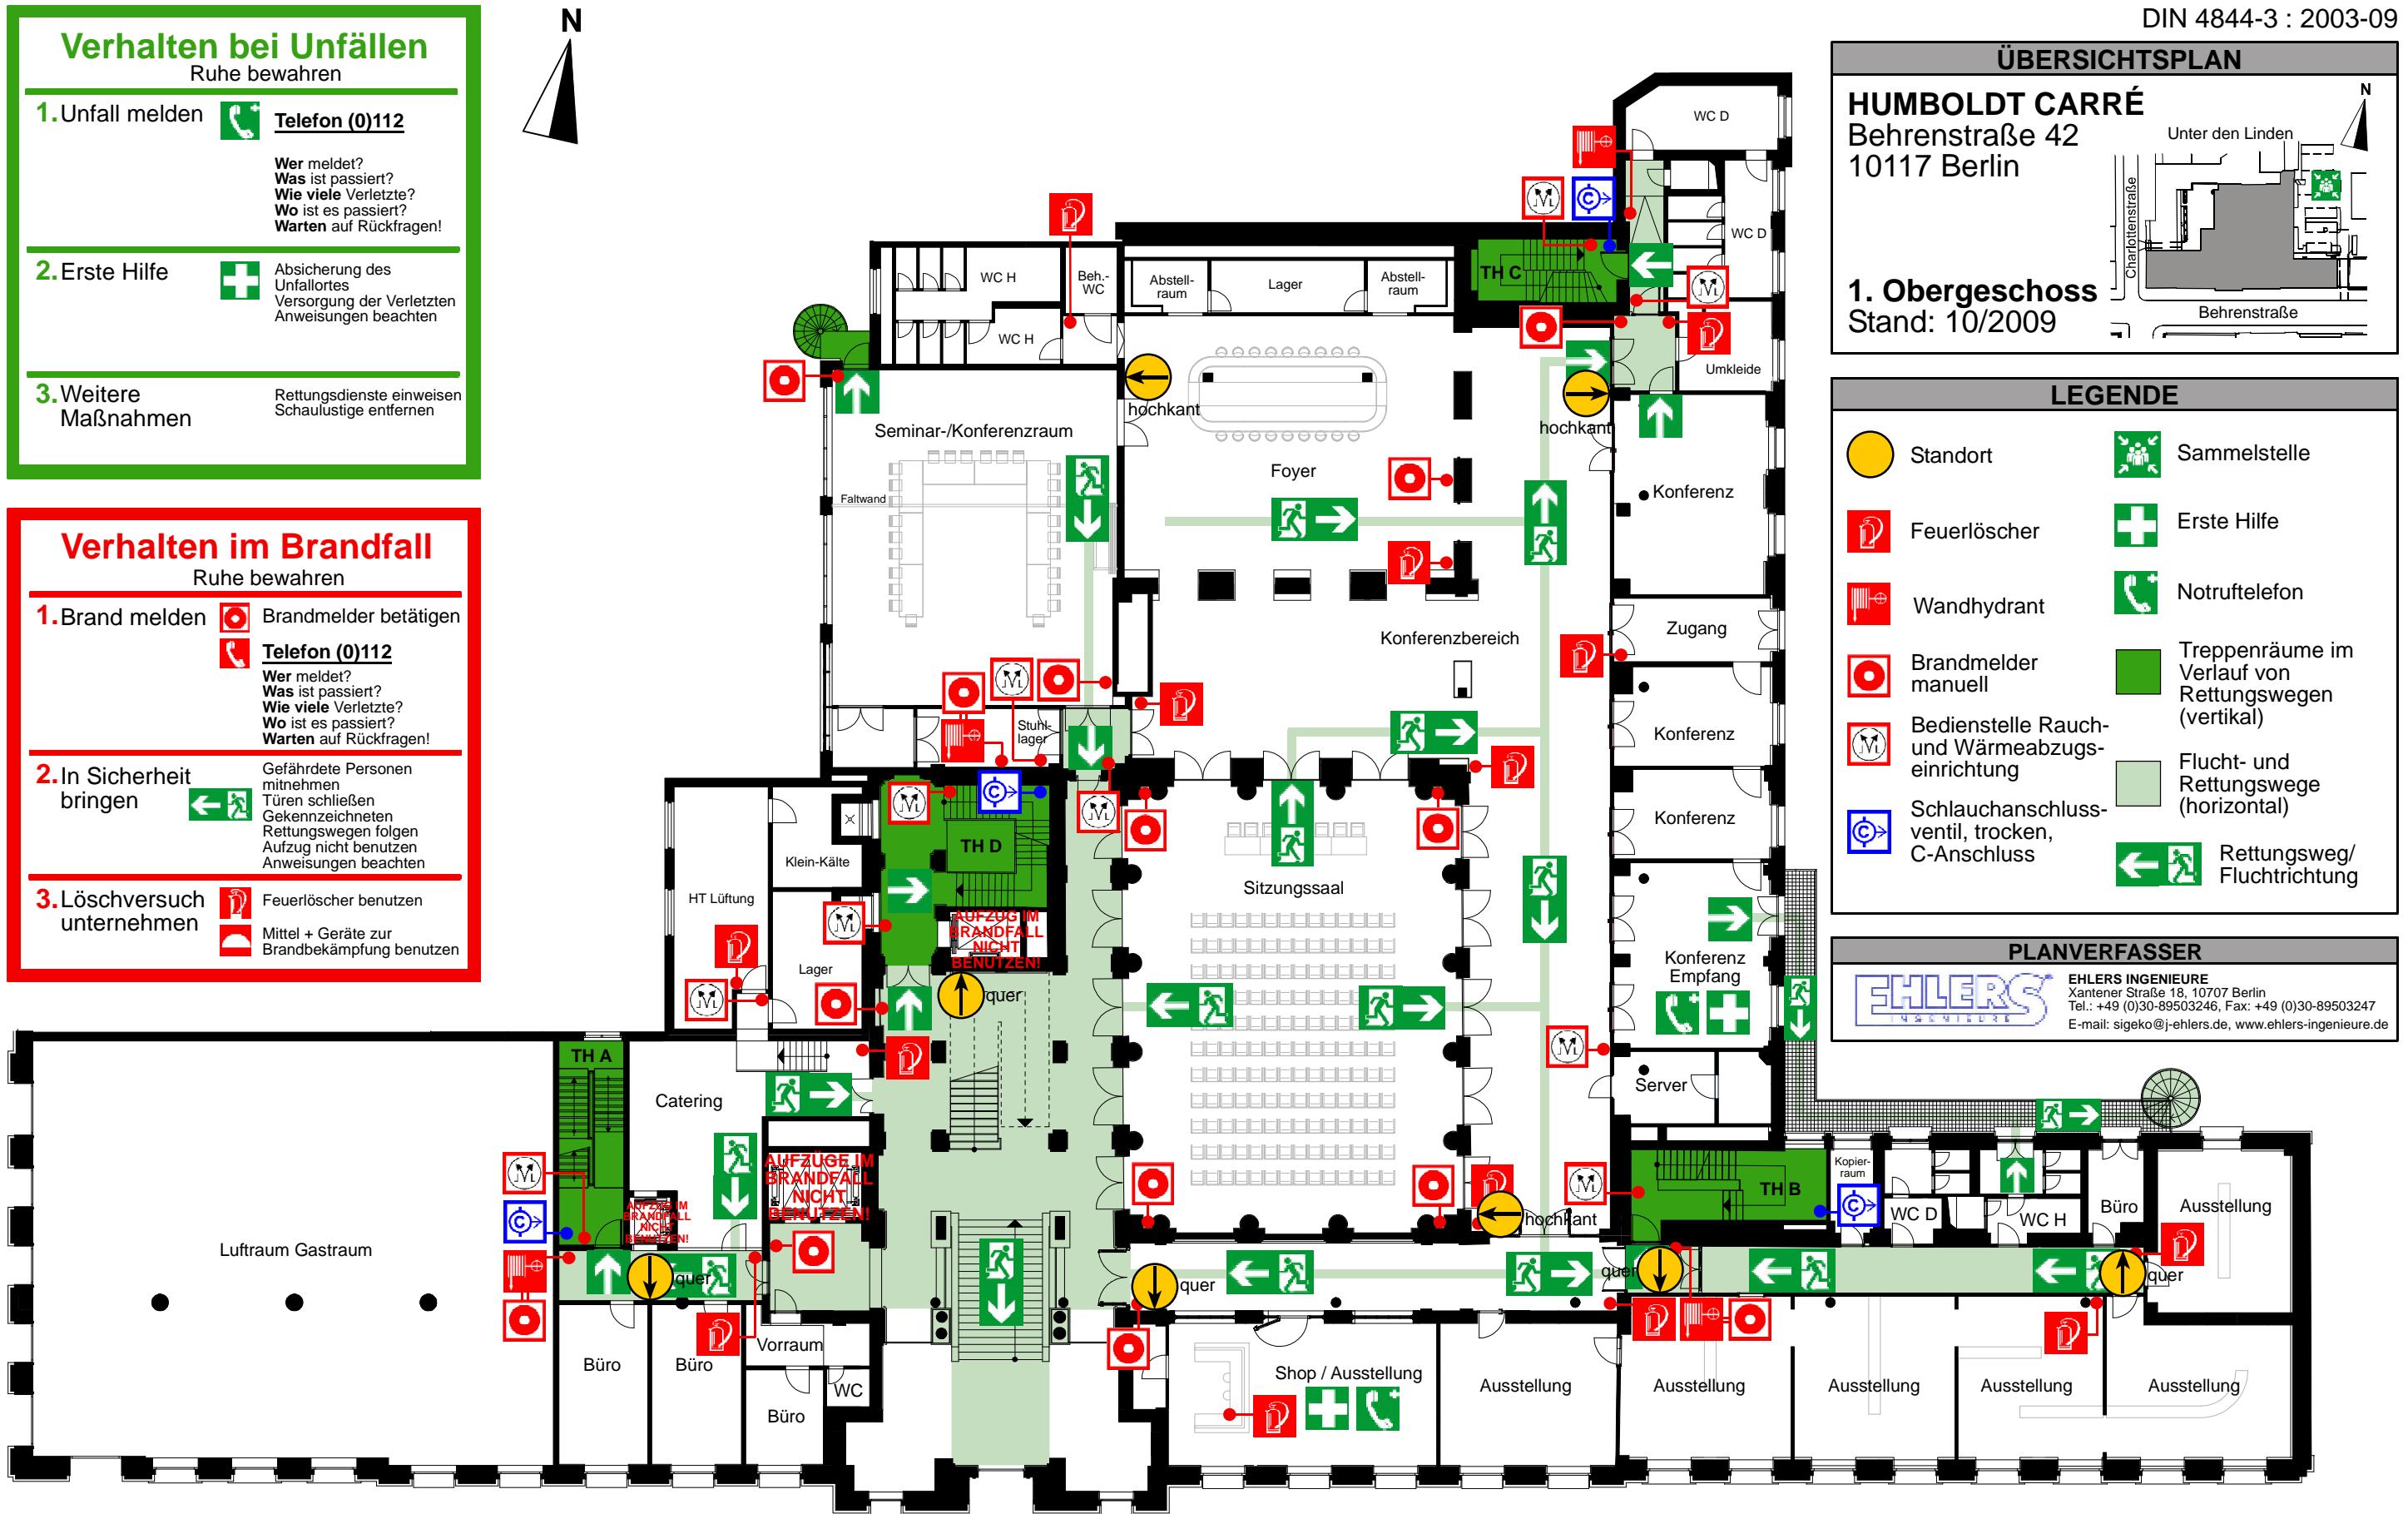

ÜBERSICHTSPLAN

HUMBOLDT CARRÉ
Behrenstraße 42
10117 Berlin

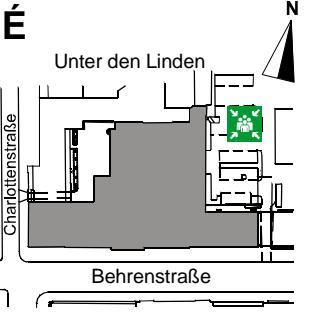

1. Obergeschoss
Stand: 10/2009

LEGENDE

	Standort
	Sammelstelle
	Feuerlöscher
	Notruftelefon
	Wandhydrant
	Brandmelder manuell
	Bedienstelle Rauch- und Wärmeabzugs-einrichtung
	Schlauchanschlussventil, trocken, C-Anschluss
	Treppenräume im Verlauf von Rettungswegen (vertikal)
	Flucht- und Rettungswände (horizontal)
	Rettungsweg/Fluchtrichtung

PLANVERFASSER

EHLERS
INGENIEURE

Xantener Straße 18, 10707 Berlin
Tel.: +49 (0)30-89503246, Fax: +49 (0)30-89503247
E-mail: sigeko@j-ehlers.de, www.ehlers-ingenieure.de